




**CORTE G-G'**  
ESC:-----1:50

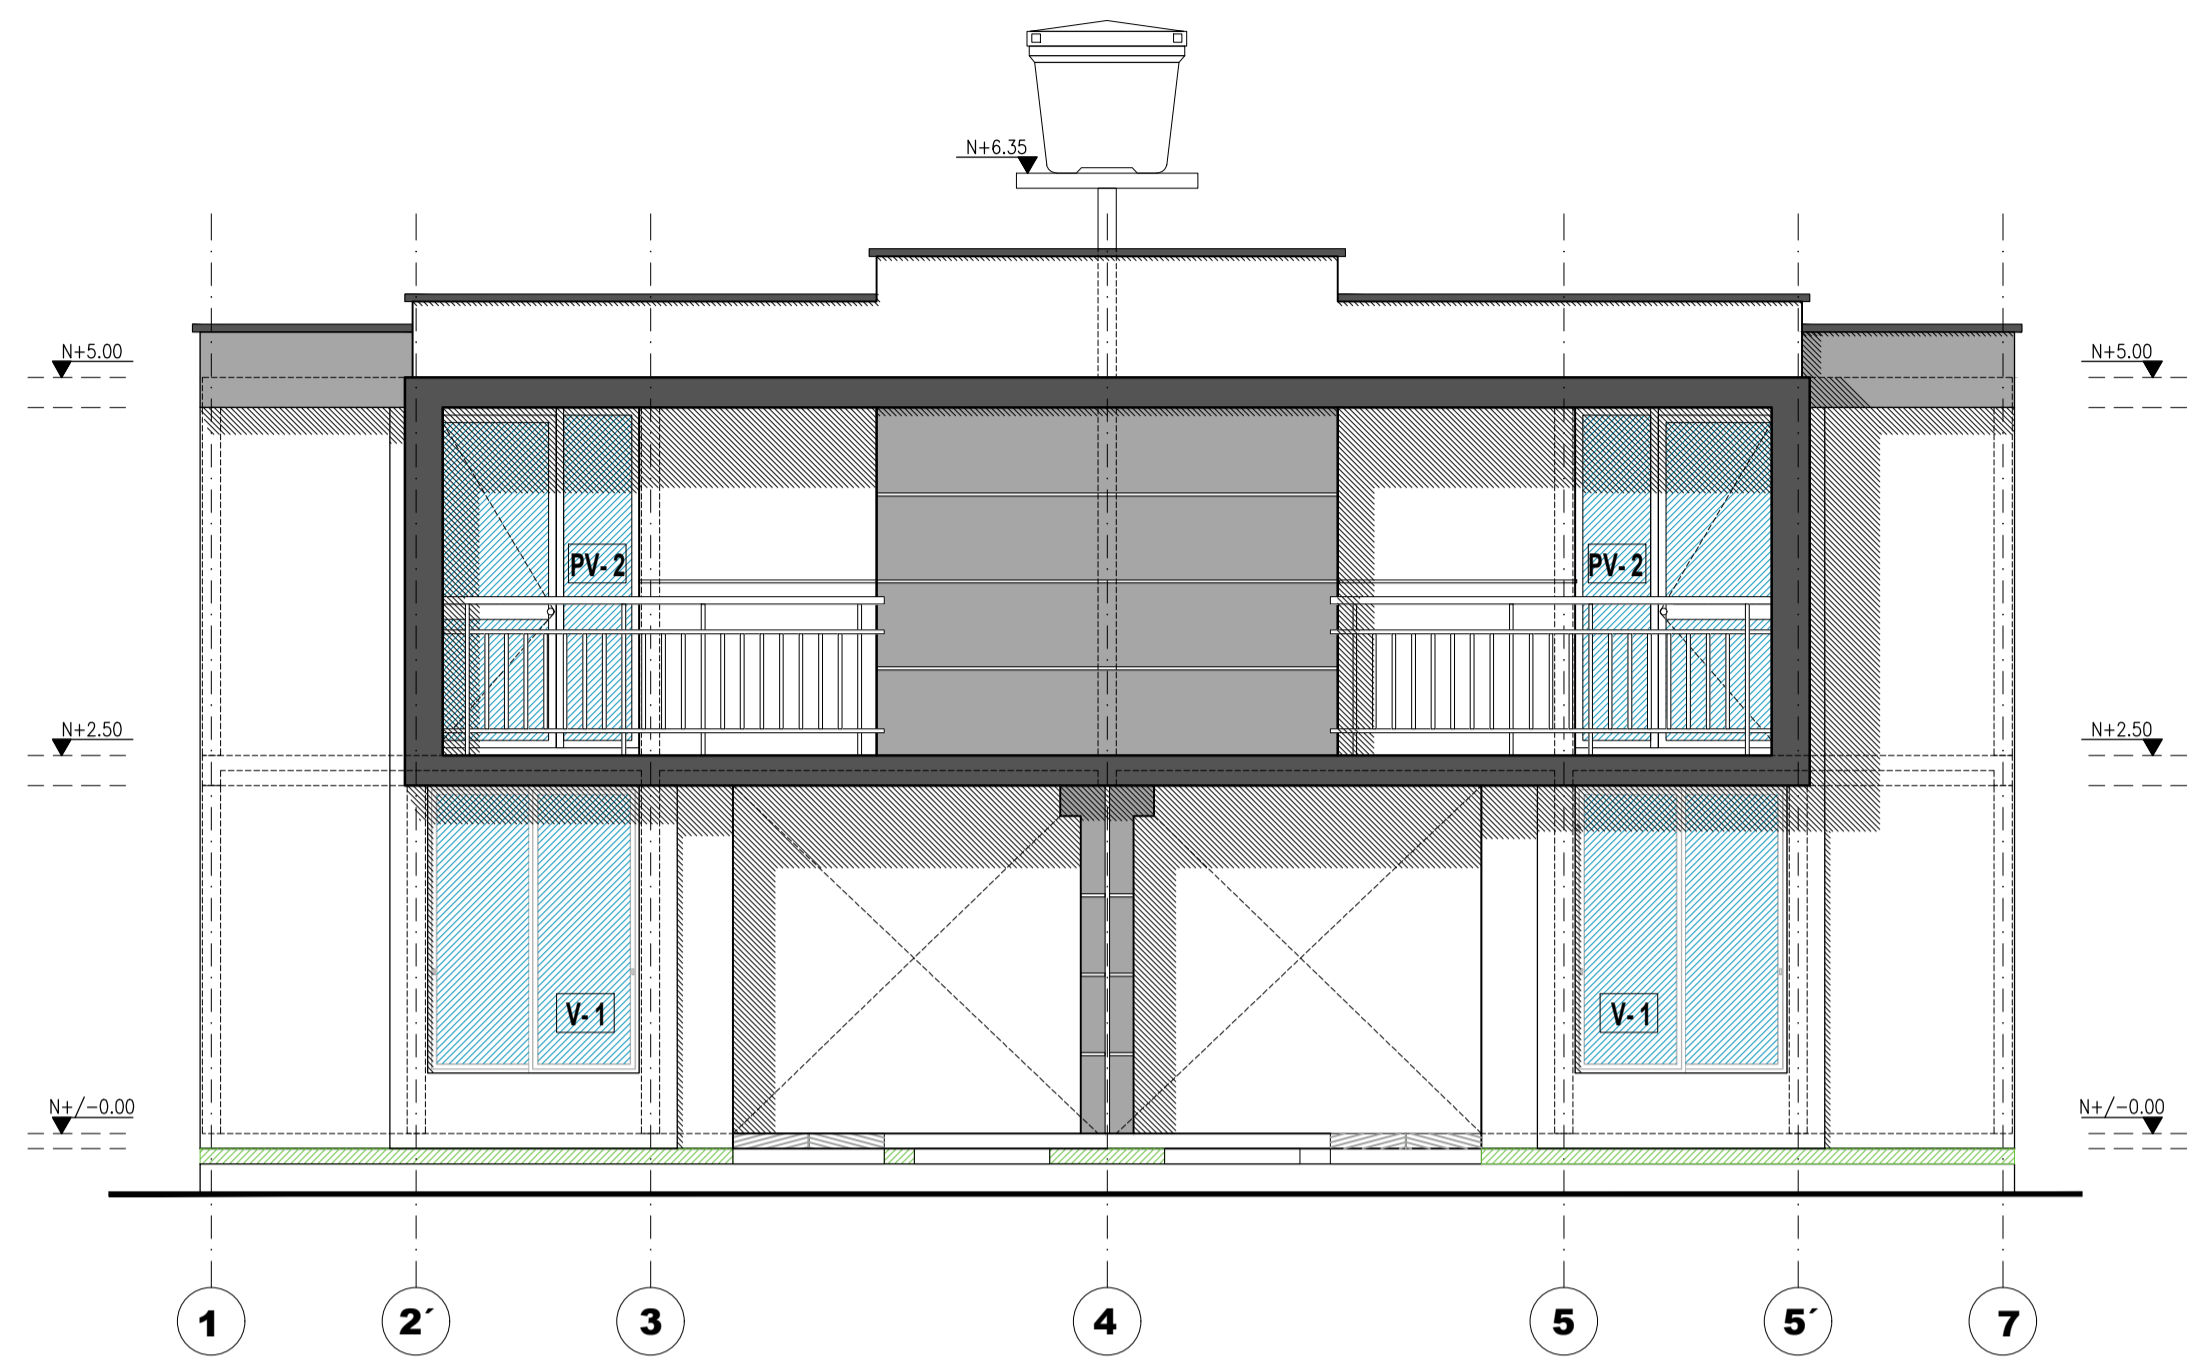

**FACHADA PRINCIPAL**  
ESC:-----1:50

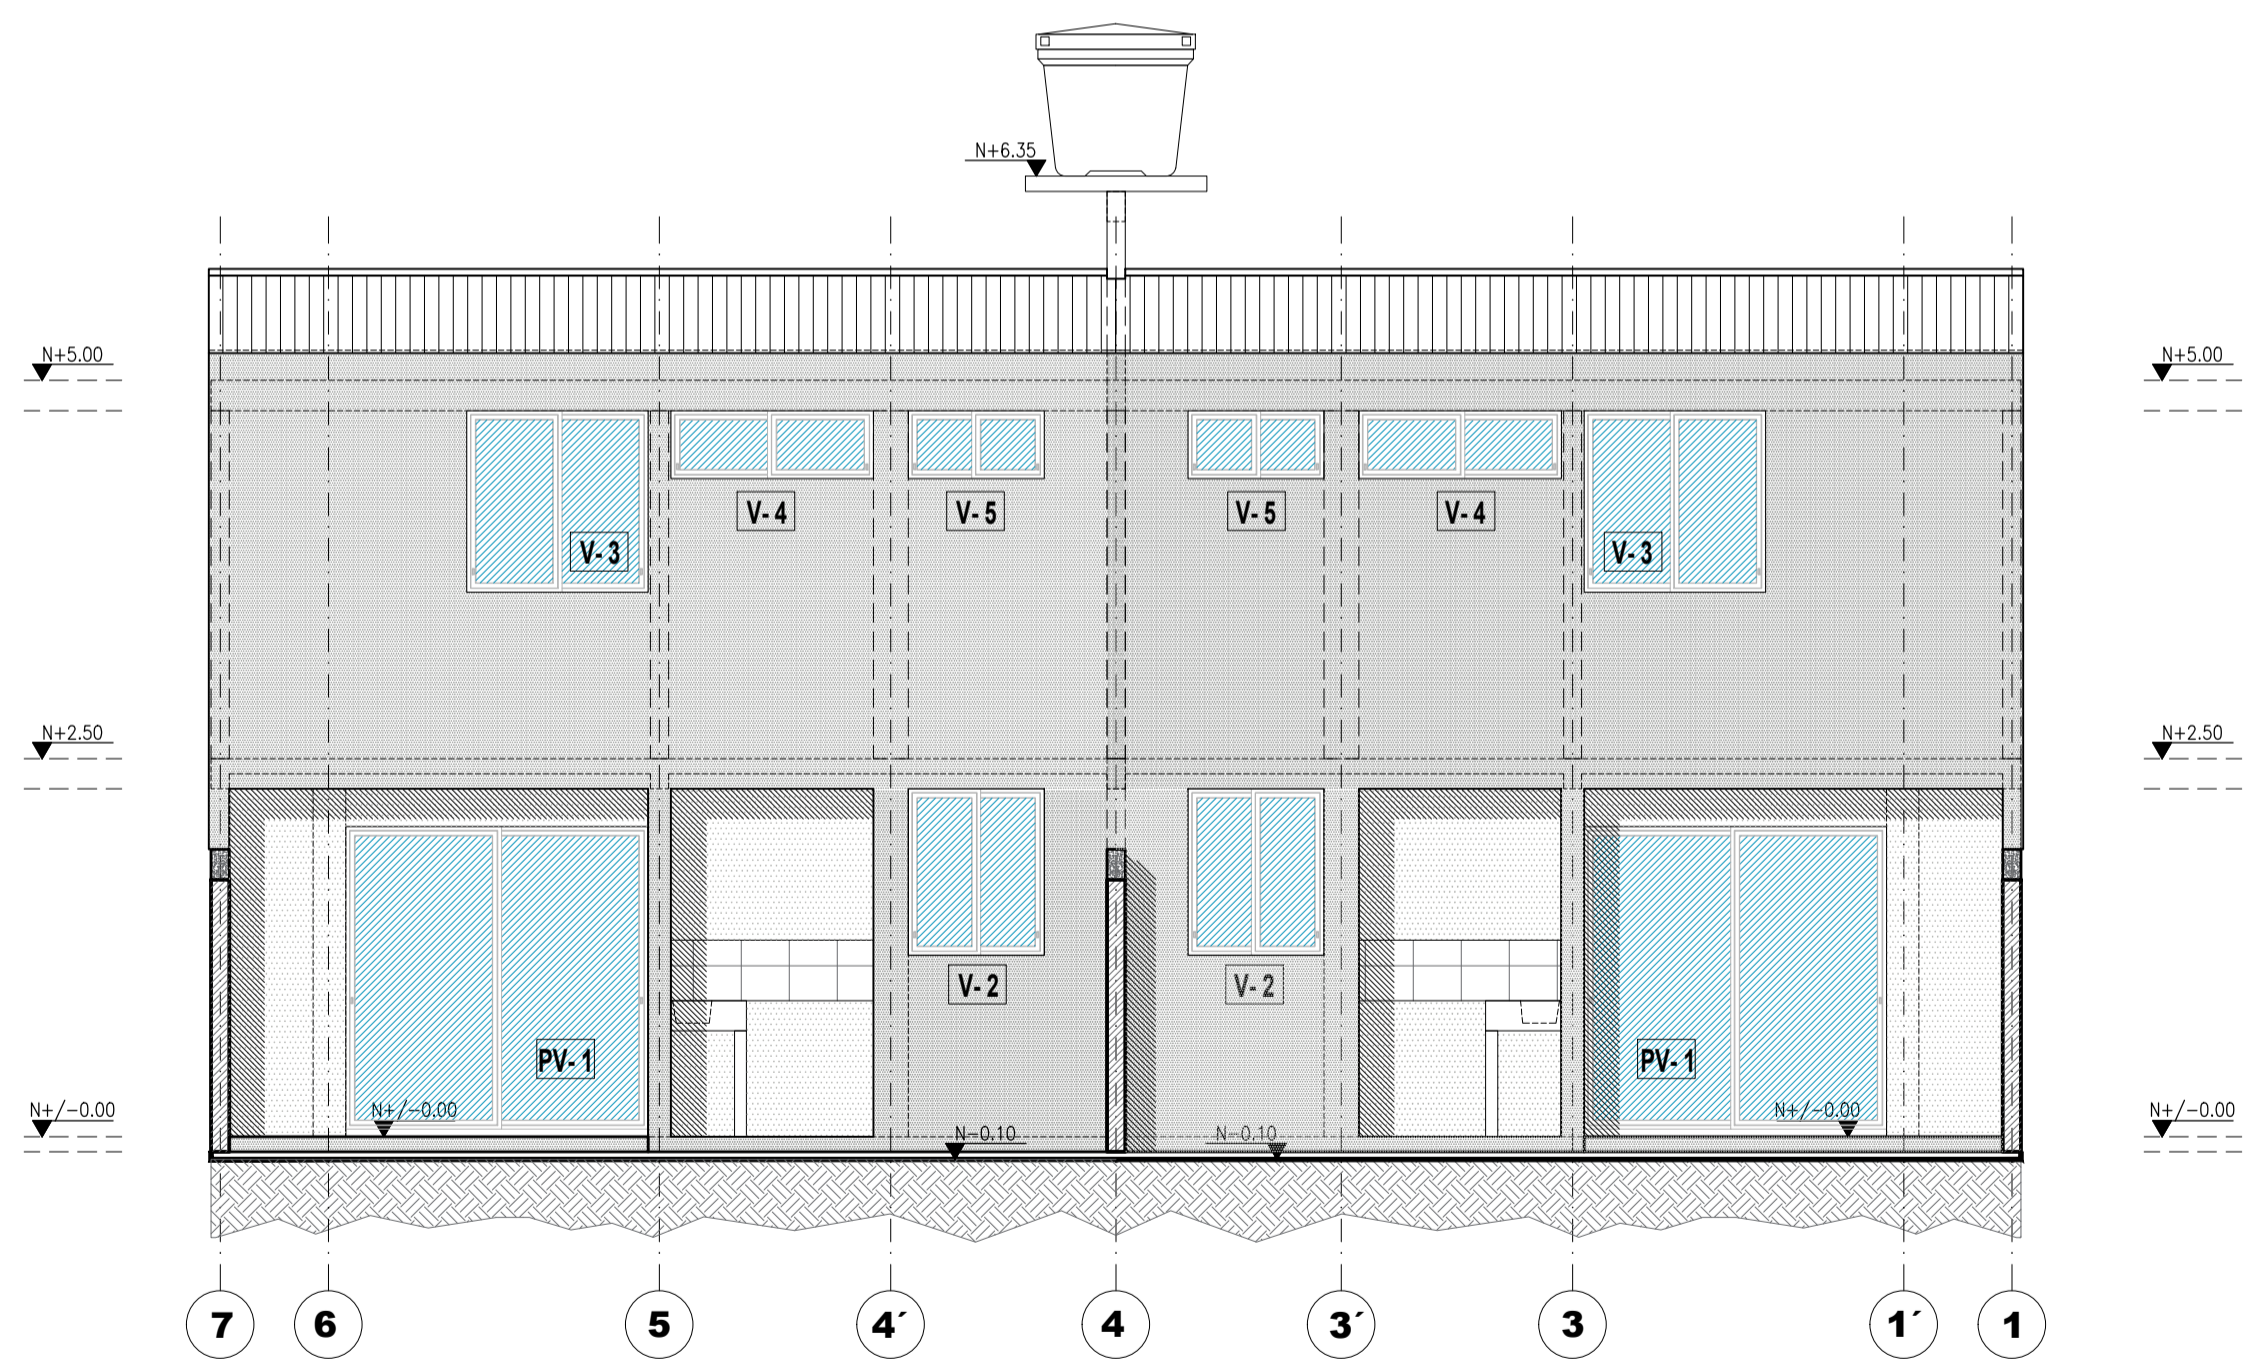

**FACHADA POSTERIOR**  
ESC:-----1:50

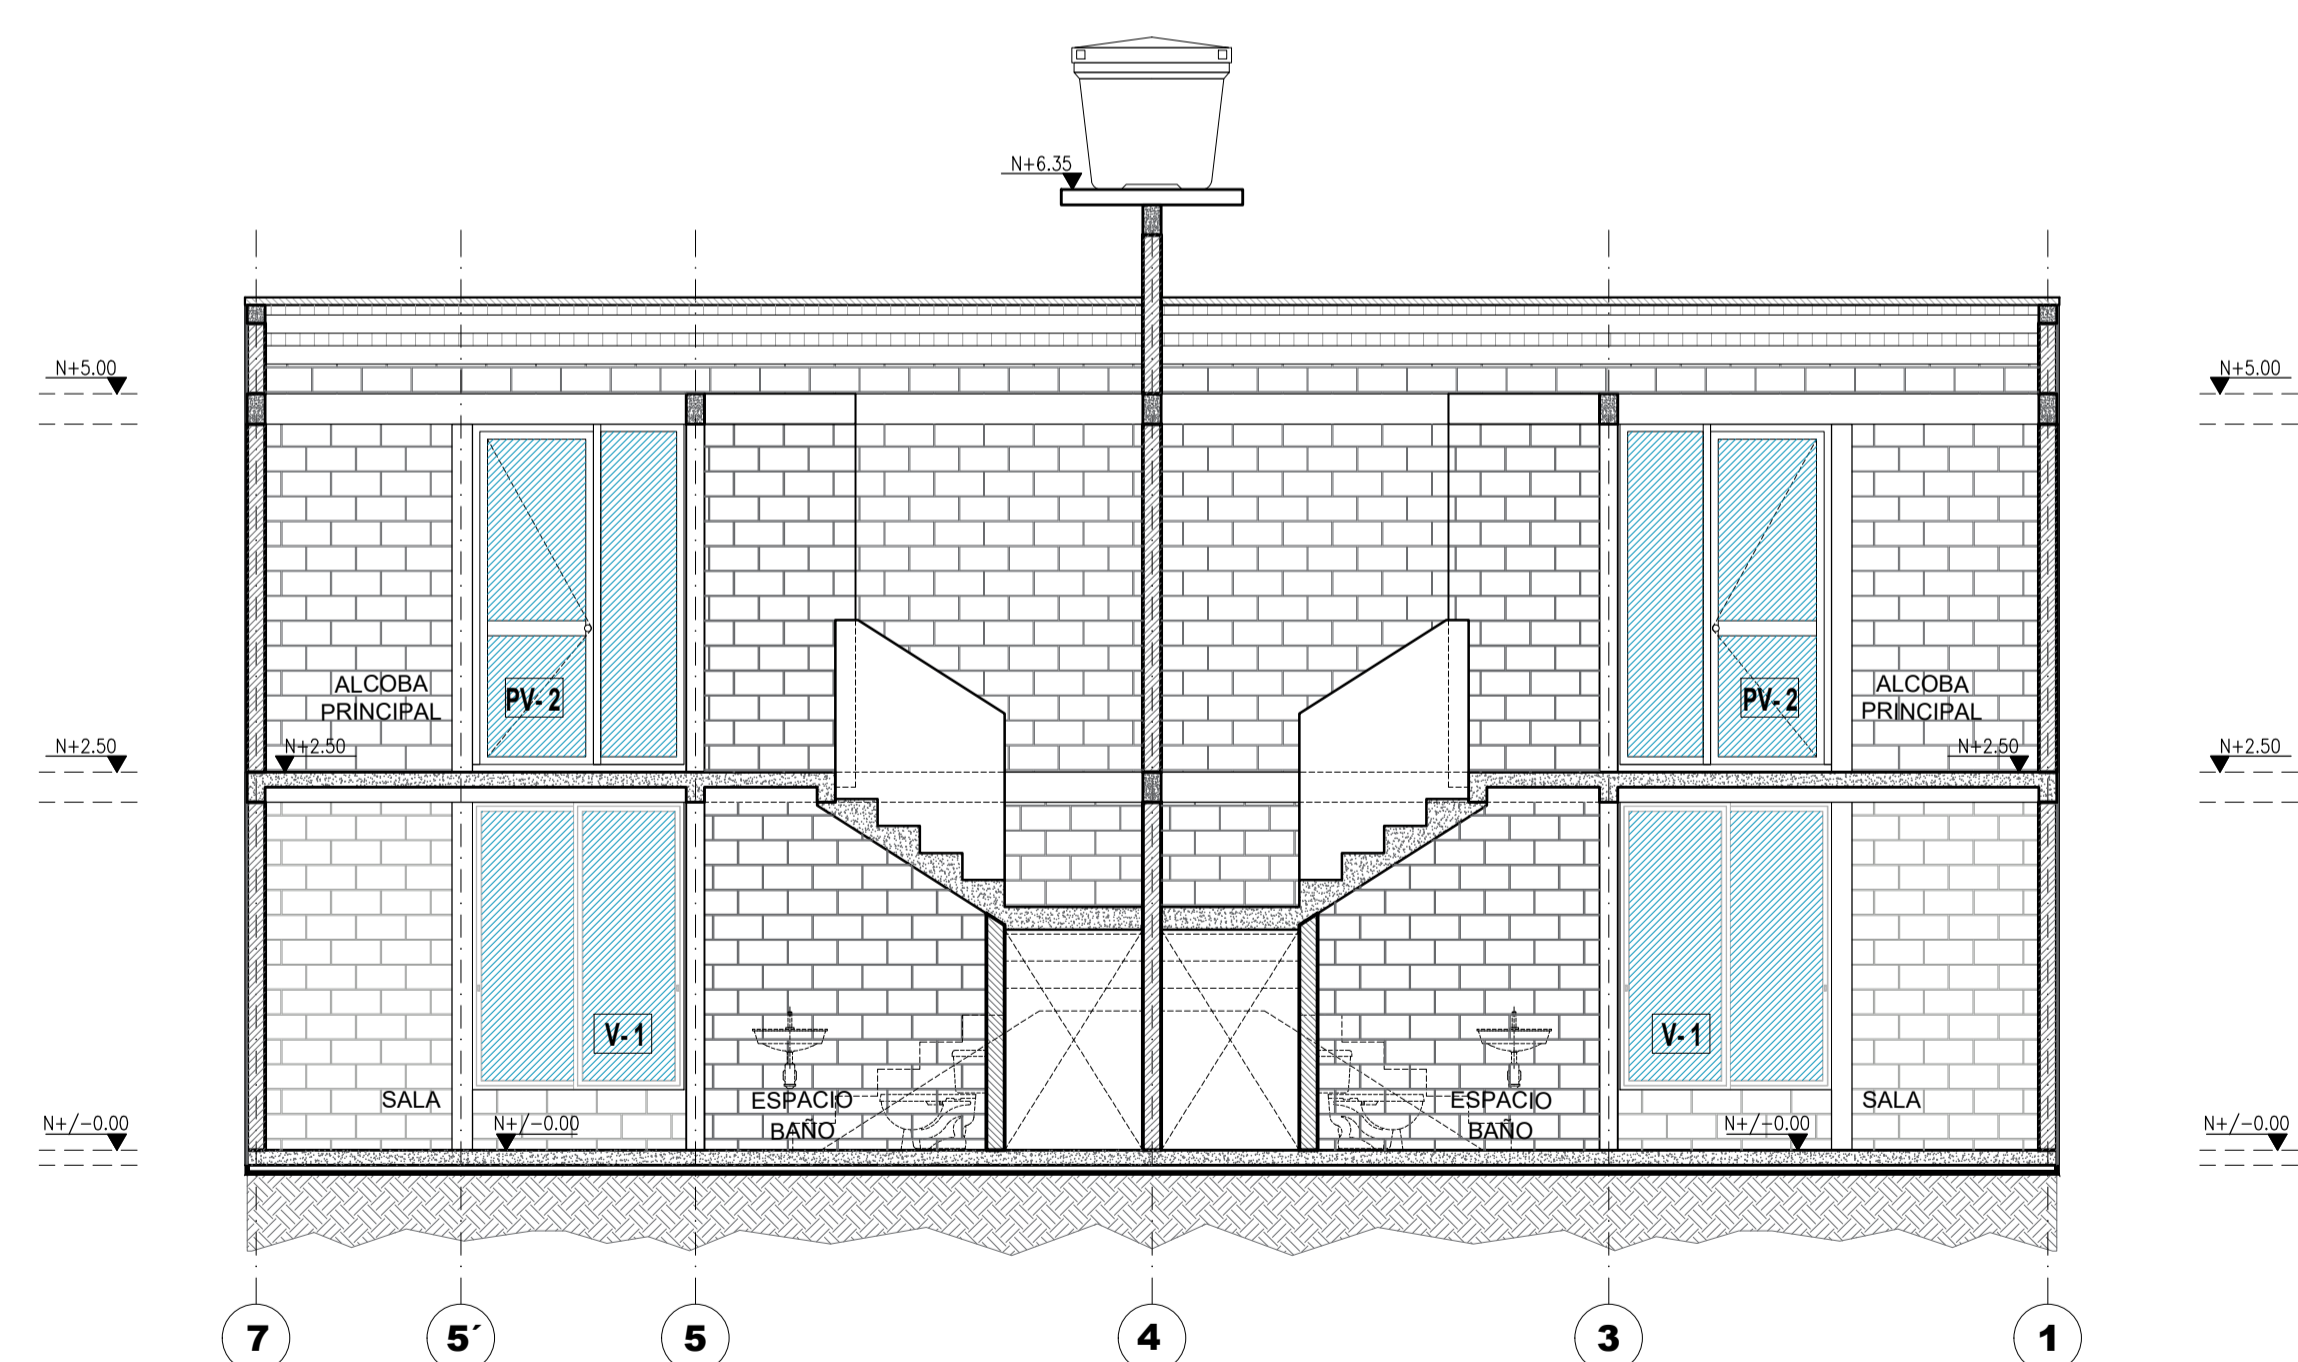

**CORTE H-H'**  
ESC:-----1:50

PROYECTO  
CASAS URBANIZACION LOS CORALES  
CIUDADELA SANTA CLARA  
NEIVA-HUILA

CONTENIDO:  
MODULO 2 VIVIENDAS  
-CORTE G-G'  
-CORTE H-H'  
-FACHADA POSTERIOR  
-FACHADA PRINCIPAL

PROPIETARIO:  
INVERSIONES CIB  
REPRESENTANTE LEGAL:



DISEÑO:  
ARQ. JULIAN EDUARDO ROA BARRIOS  
MAT. PROF. No.: A25802008 - 80723148  
jroa1682@gmail.com / Cel:3132101265

ESCALA: 1:50  
FECHA: DICIEMBRE DE 2025  
DIGITO:  
ARCHIVO: AUTOCAD 2015

Nº	Fecha	OBSERVACIONES	Elaboro

PLANOS: ARQUITECTONICOS	
PLANO No.: <b>A-4</b>	
VERSION: 1	Nº PLANOS: 4